



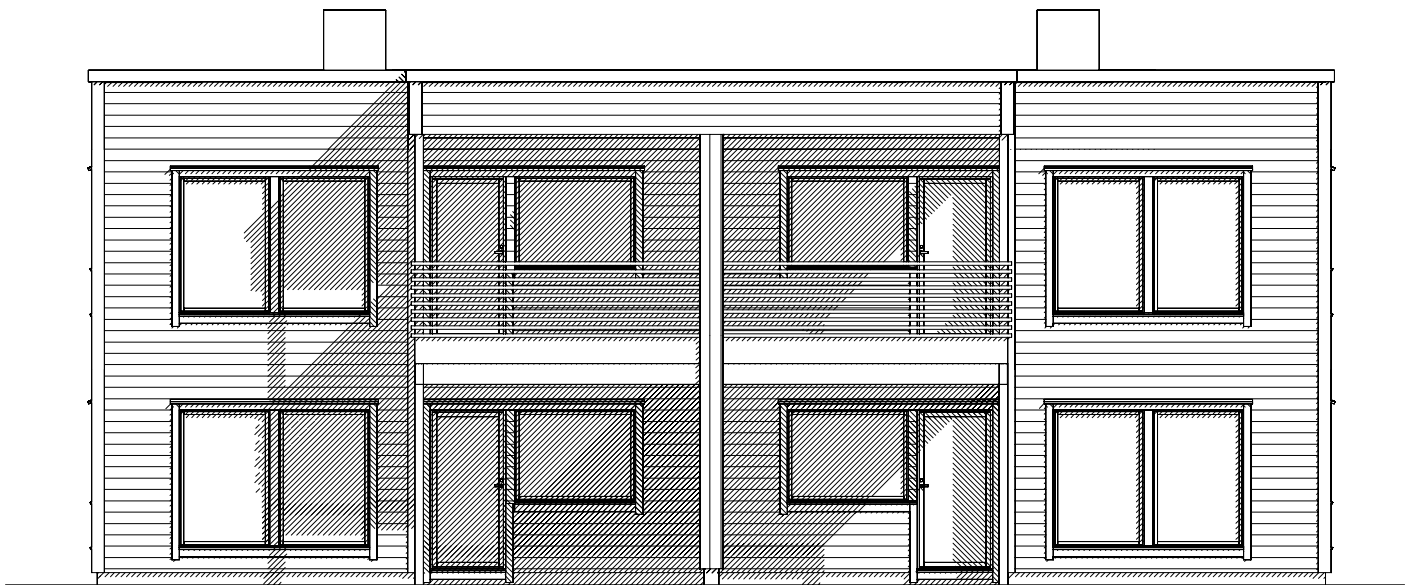

FASADE VEST

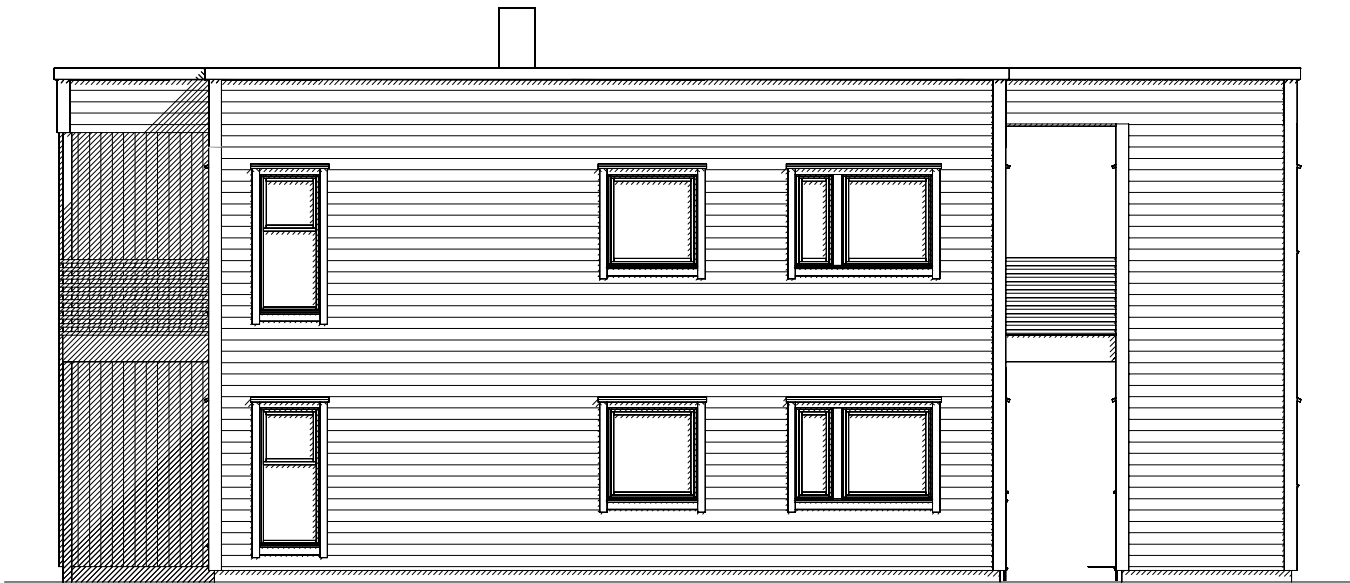

FASADE SØR


FORELØPIG

		REV.	ANT.	REVIDERINGEN GJELDER		SIGN.	DATO
FASADE VEST OG FASADE SØR					G.NR. 128	B.NR. 9	
TILTAKSHAVER: FJORD EIGENDOM AS					KOMMUNE: FJORD		
BYGGEPLASS: STORDALSVEGEN 639, STORDAL					PROSJEKT:		
 Lampholmen				TEGN. SOS	4MB nr. 1		
				MÅL 1 : 100	PROSJ.NR - TEGN. NR.:		ARKITEKT:
				DATO 21.01.23	23018 — 505		
TEGNINGEN MÅ HVERKEN HELT ELLER DELVIS KOPIERES ELLER BENYTTES VED UTFØRELSE AV ARBEIDER SOM LAMPHOLMEN AS IKKE MEDVIRKER I.							

ARKITEKT:
proESS



FASADE ØST

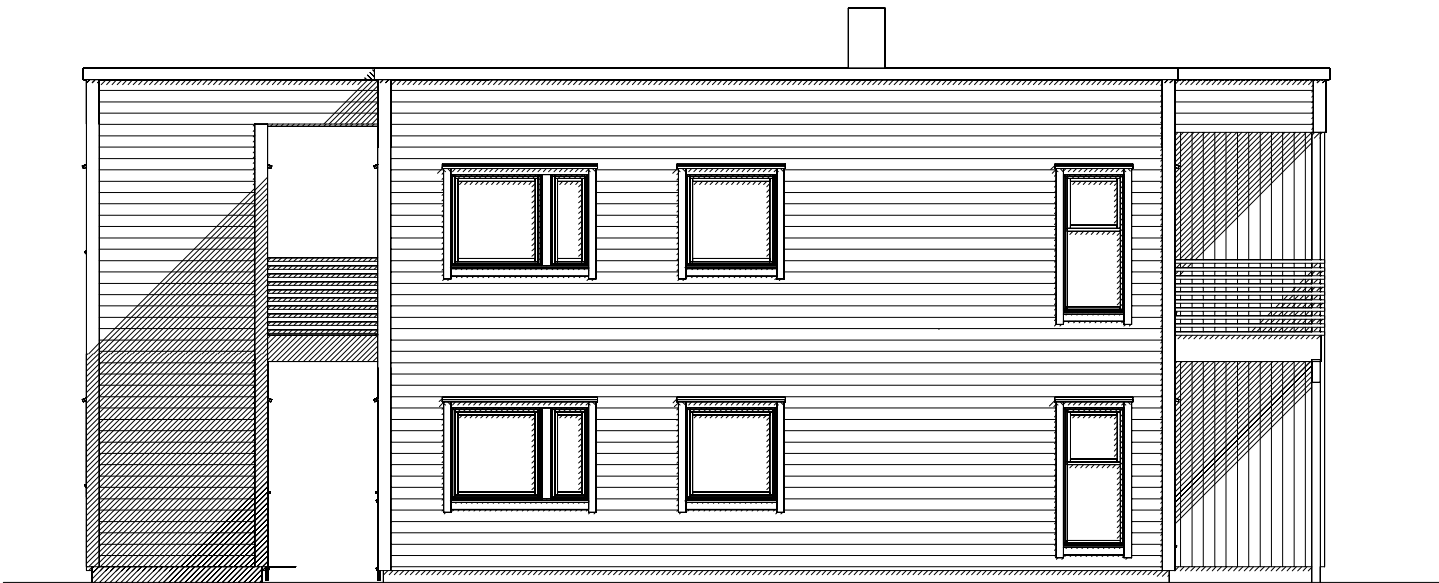


FASADE NORD

FORELØPIG

			REV.	ANT.	REVIDERINGEN GJELDER		SIGN.	DATO
FASADER ØST OG FASADE NORD						G.NR. 128	B.NR. 9	
TILTAKSHAVER: FJORD EIGENDOM AS						KOMMUNE: FJORD		
BYGGEPLASS: STORDALSVEGEN 639, STORDAL						PROSJEKT:		
 Lampholmen					TEGN. SOS	4MB nr. 1		
					MÅL 1 : 100			
					DATO 21.01.23	PROSJ.NR - TEGN. NR.: 23018 — 506		ARKITEKT: 
TEGNINGEN MÅ HVERKEN HELT ELLER DELVIS KOPIERES ELLER BENYTTES VED UTFØRELSE AV ARBEIDER SOM LAMPHOLMEN AS IKKE MEDVIRKER I.								

ARKITEKT:
proESS

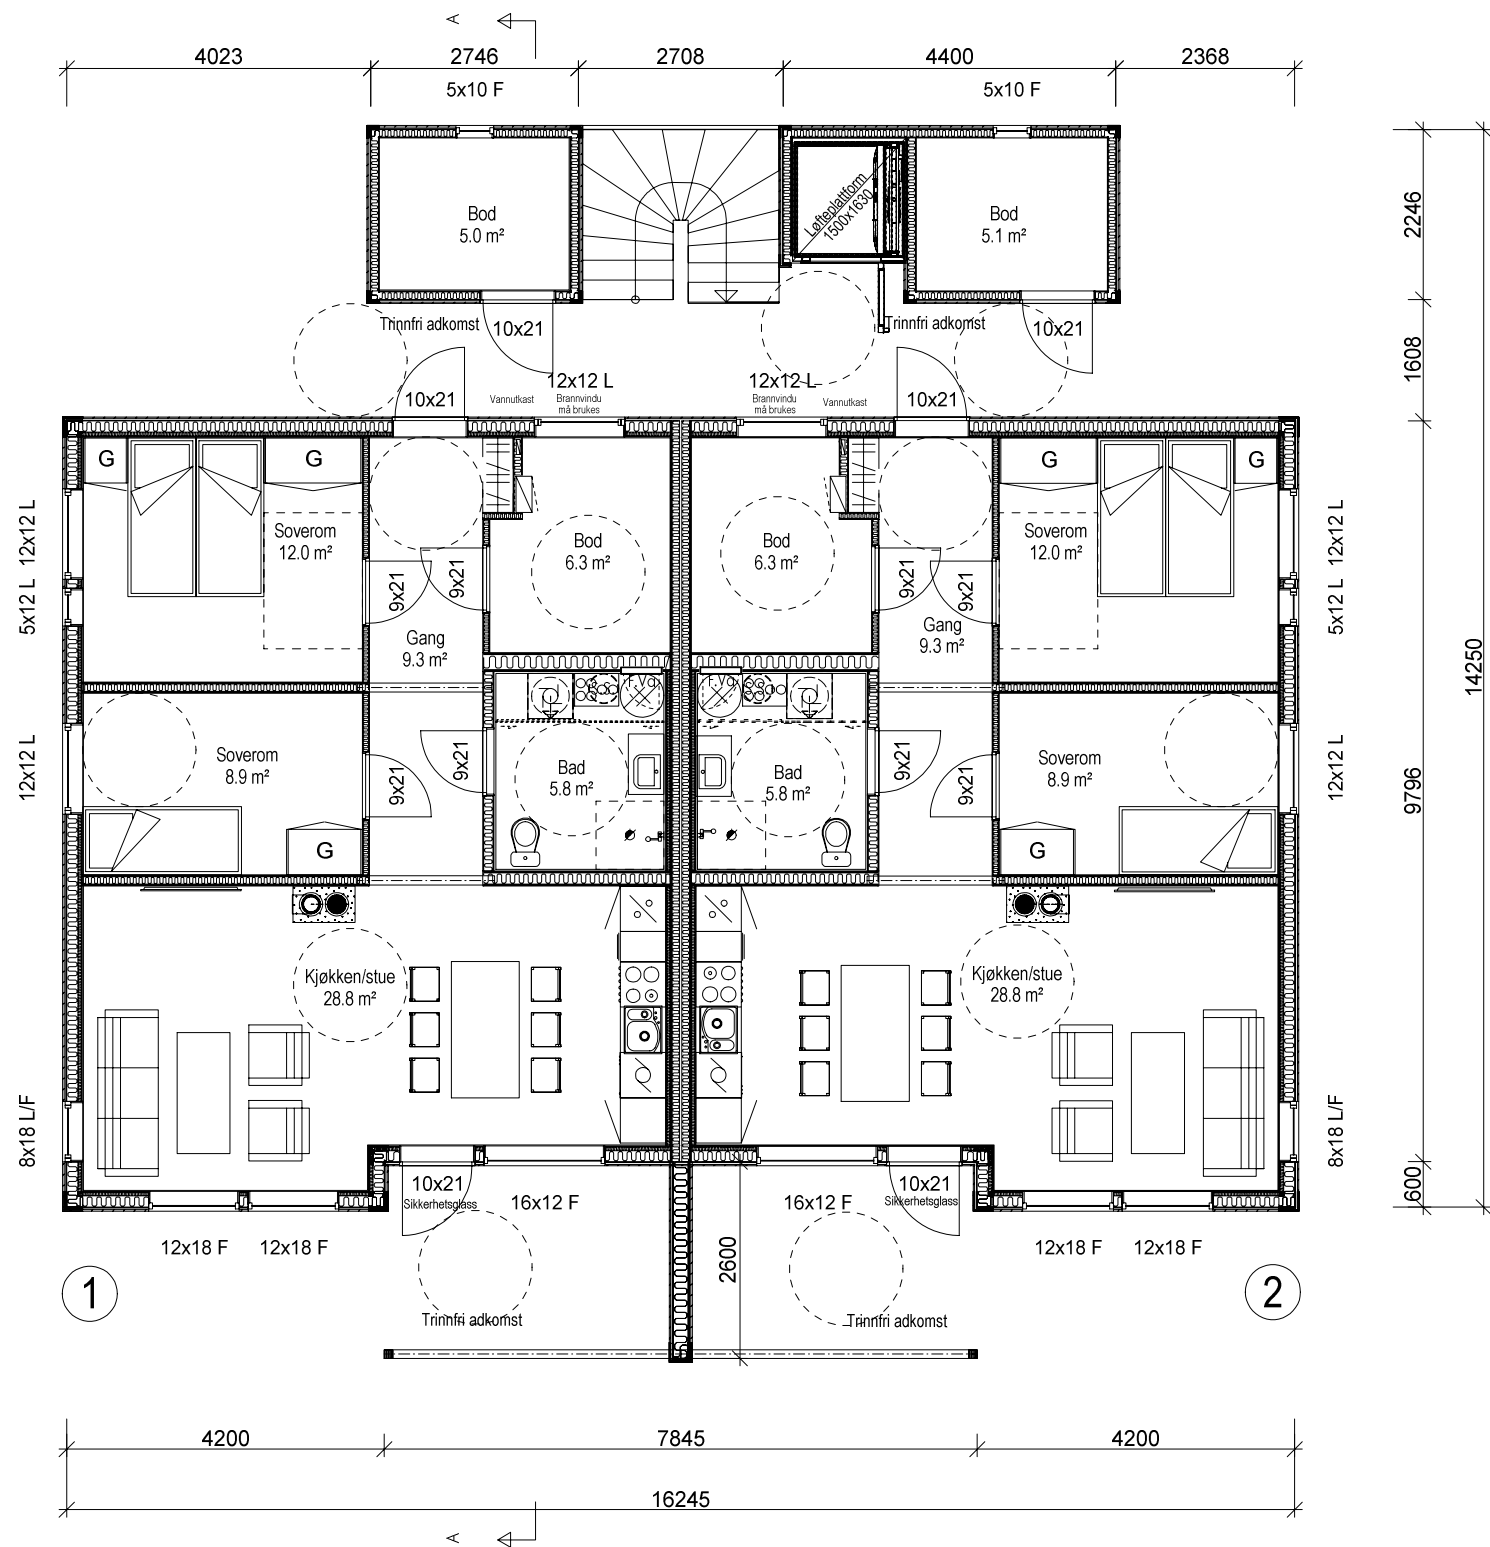


FORELØPIG

Mindre avvik på areal kan forekomme.
Kasser nedforing på grunn av tekniske installasjoner kan forekomme.
Påforinger kan forekomme.

PLAN 1.ETG.			G.NR. 128		B.NR. 9	
TILTAKSHAVER: FJORD EIGENDOM AS			KOMMUNE: FJORD			
BYGGEPLASS: STORDALSVEGEN 639, STORDAL			PROSJEKT:			
 Lampholmen			TEGN. SOS		4MB nr. 1	
			MÅL 1 : 100		PROSJ.NR - TEGN. NR.:	
			DATO 21.01.23		23018 — 507	
					ARKITEKT:	
					proESS	
TEGNINGEN MÅ HVERKEN HELT ELLER DELVIS KOPIERES ELLER BENYTTES VED UTFØRELSE AV ARBEIDER SOM LAMPHOLMEN AS IKKE MEDVIRKER I.						

ARKITEKT:
proESS

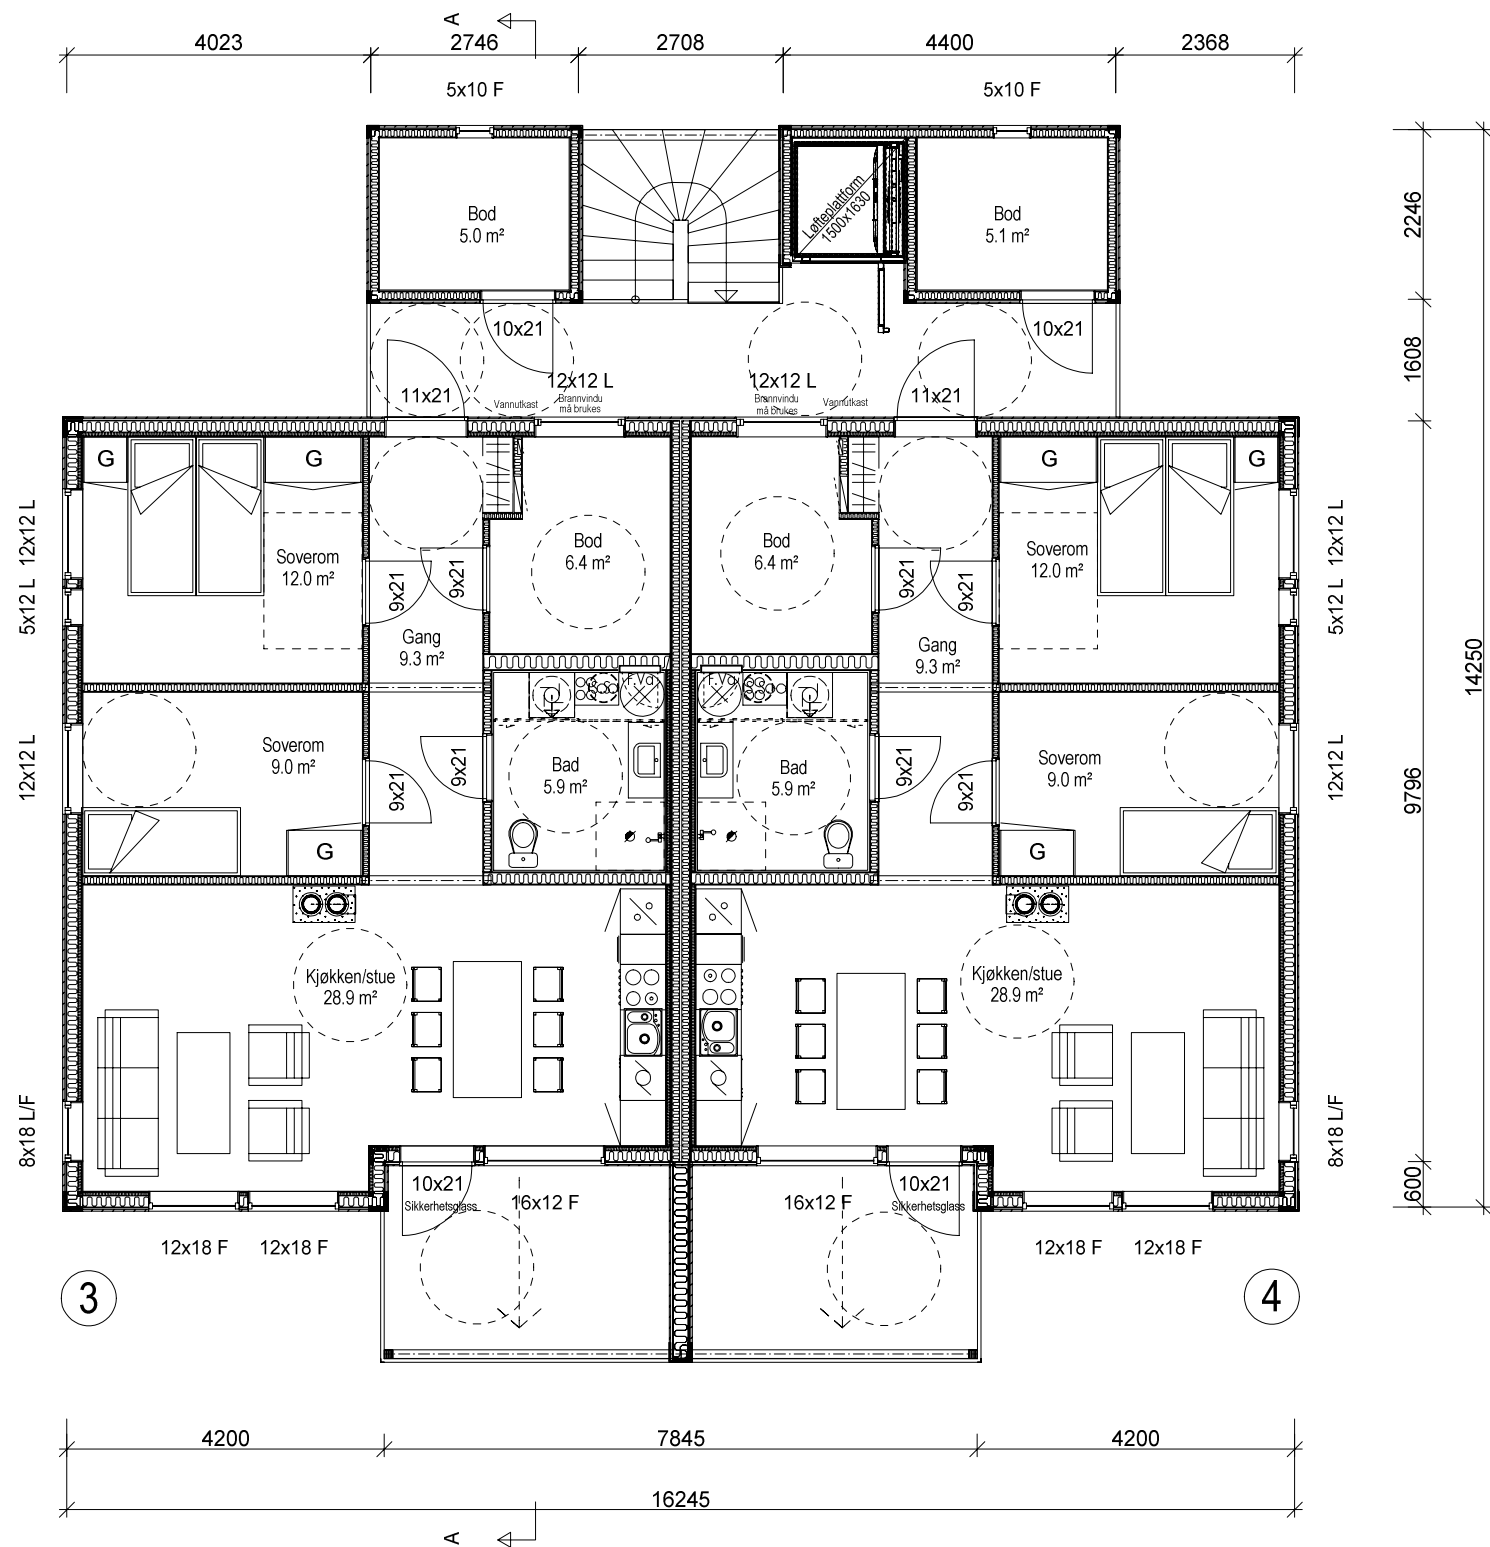

FORELØPIG

Mindre avvik på areal kan forekomme.
Kasser nedføring på grunn av tekniske installasjoner kan forekomme.
Påforinger kan forekomme.

PLAN 2.ETG.

TILTAKSHAVER: FJORD EIGENDOM AS

BYGGEPLASS: STORDALSVEGEN 639, STORDAL



TEGN. SOS
MÅL 1 : 100
DATO 21.01.23

G.NR. 128

B.NR. 9

KOMMUNE: FJORD

PROSJEKT:

4MB nr. 1

PROSJ.NR - TEGN. NR.:


23018 — 508

ARKITEKT:

proESS

TEGNINGEN MÅ HVERKEN HELT ELLER DELVIS KOPIERES ELLER BENYTTES VED UTFØRELSE AV ARBEIDER SOM LAMPHOLMEN AS IKKE MEDVIRKER I.

Mindre avvik på areal kan forekomme.
Kasser nedforing på grunn av tekniske installasjoner kan forekomme.
Påforinger kan forekomme.

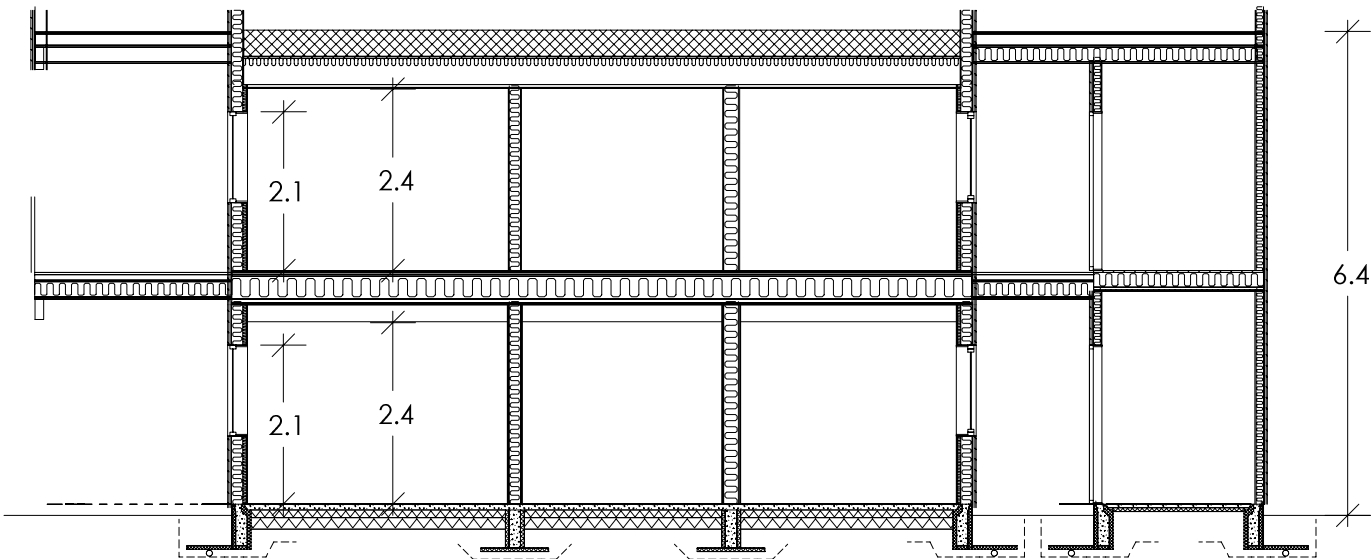

SNITT A-A

FORELØPIG

Leil. 1:

Arealberegninger i hht. NS 3940	Bruksareal BRA kvm				P-ROM Primære rom
	Pr etasje	Utvendig bod	Åpent over- bygd areal	Sum BRA	
1. etasje	74.5	5.0	8.9	88.4	67.2
SUM :	74.5	5.0	8.9	88.4	67.2

1.etg: Heis BRA: 2.5m²
Åpent overbygd BRA felles: 21.0m²

Leil. 3:

Arealberegninger i hht. NS 3940	Bruksareal BRA kvm				P-ROM Primære rom
	Pr etasje	Utvendig bod	Åpent over- bygd areal	Sum BRA	
2. etasje	74.8	5.0	8.9	88.7	67.5
SUM :	74.8	5.0	8.9	88.7	67.5

2.etg: Heis BRA: 2.5m²
Åpent overbygd BRA felles: 21.0m²

BYA TOTAL: 225.9m²

Leil. 2:

Arealberegninger i hht. NS 3940	Bruksareal BRA kvm				P-ROM Primære rom
	Pr etasje	Utvendig bod	Åpent over- bygd areal	Sum BRA	
1. etasje	74.5	5.1	8.9	88.5	67.2
SUM :	74.5	5.1	8.9	88.5	67.2

Leil. 4:

Arealberegninger i hht. NS 3940	Bruksareal BRA kvm				P-ROM Primære rom
	Pr etasje	Utvendig bod	Åpent over- bygd areal	Sum BRA	
2. etasje	74.8	5.1	8.9	88.8	67.5
SUM :	74.8	5.1	8.9	88.8	67.5

		REV.	ANT.	REVIDERINGEN GJELDER		SIGN.	DATO
SNITT A-A OG AREALER					G.NR. 128	B.NR. 9	
TILTAKSHAVER: FJORD EIGENDOM AS					KOMMUNE: FJORD		
BYGGEPLASS: STORDALSVEGEN 639, STORDAL					PROSJEKT:		
 Lampholmen				TEGN. SOS	4MB nr. 1		
				MÅL 1 : 100			
				DATO 21.01.23	PROSJ.NR - TEGN. NR.: 23018 — 509		
ARKITEKT: 							
TEGNINGEN MÅ HVERKEN HELT ELLER DELVIS KOPIERES ELLER BENYTTES VED UTFØRELSE AV ARBEIDER SOM LAMPHOLMEN AS IKKE MEDVIRKER I.							

ARKITEKT:
proESS